




EMPRESA	AUTOR DEL DOCUMENTO DE SEGUIMIENTO DE OBRA:	FECHA:	ESCALA:	TÍTULO DEL DOCUMENTO DE SEGUIMIENTO DE OBRA:	TÍTULO DEL PLANO:	PLANO:
OH LA Progress Enablers	Fdo: ISABEL BENCOMO ROYO	ABRIL 2025	1:1000 Original DIN-A3	D096TRL.7120LT04 RENOVACIÓN DE RED DE SANEAMIENTO EN CALLE VERACRUZ, AVDA. DE TORRELODONES, ANDRÉS VERGARA Y HERRÉN DEL MELONAR, T.M. DE TORRELODONES (MADRID)	SITUACIONES PROVISIONALES DE TRAFICO ALCTRL_P2_02_AVDA. DE TORRELODONES	7.0 HOJA: 5 de 11

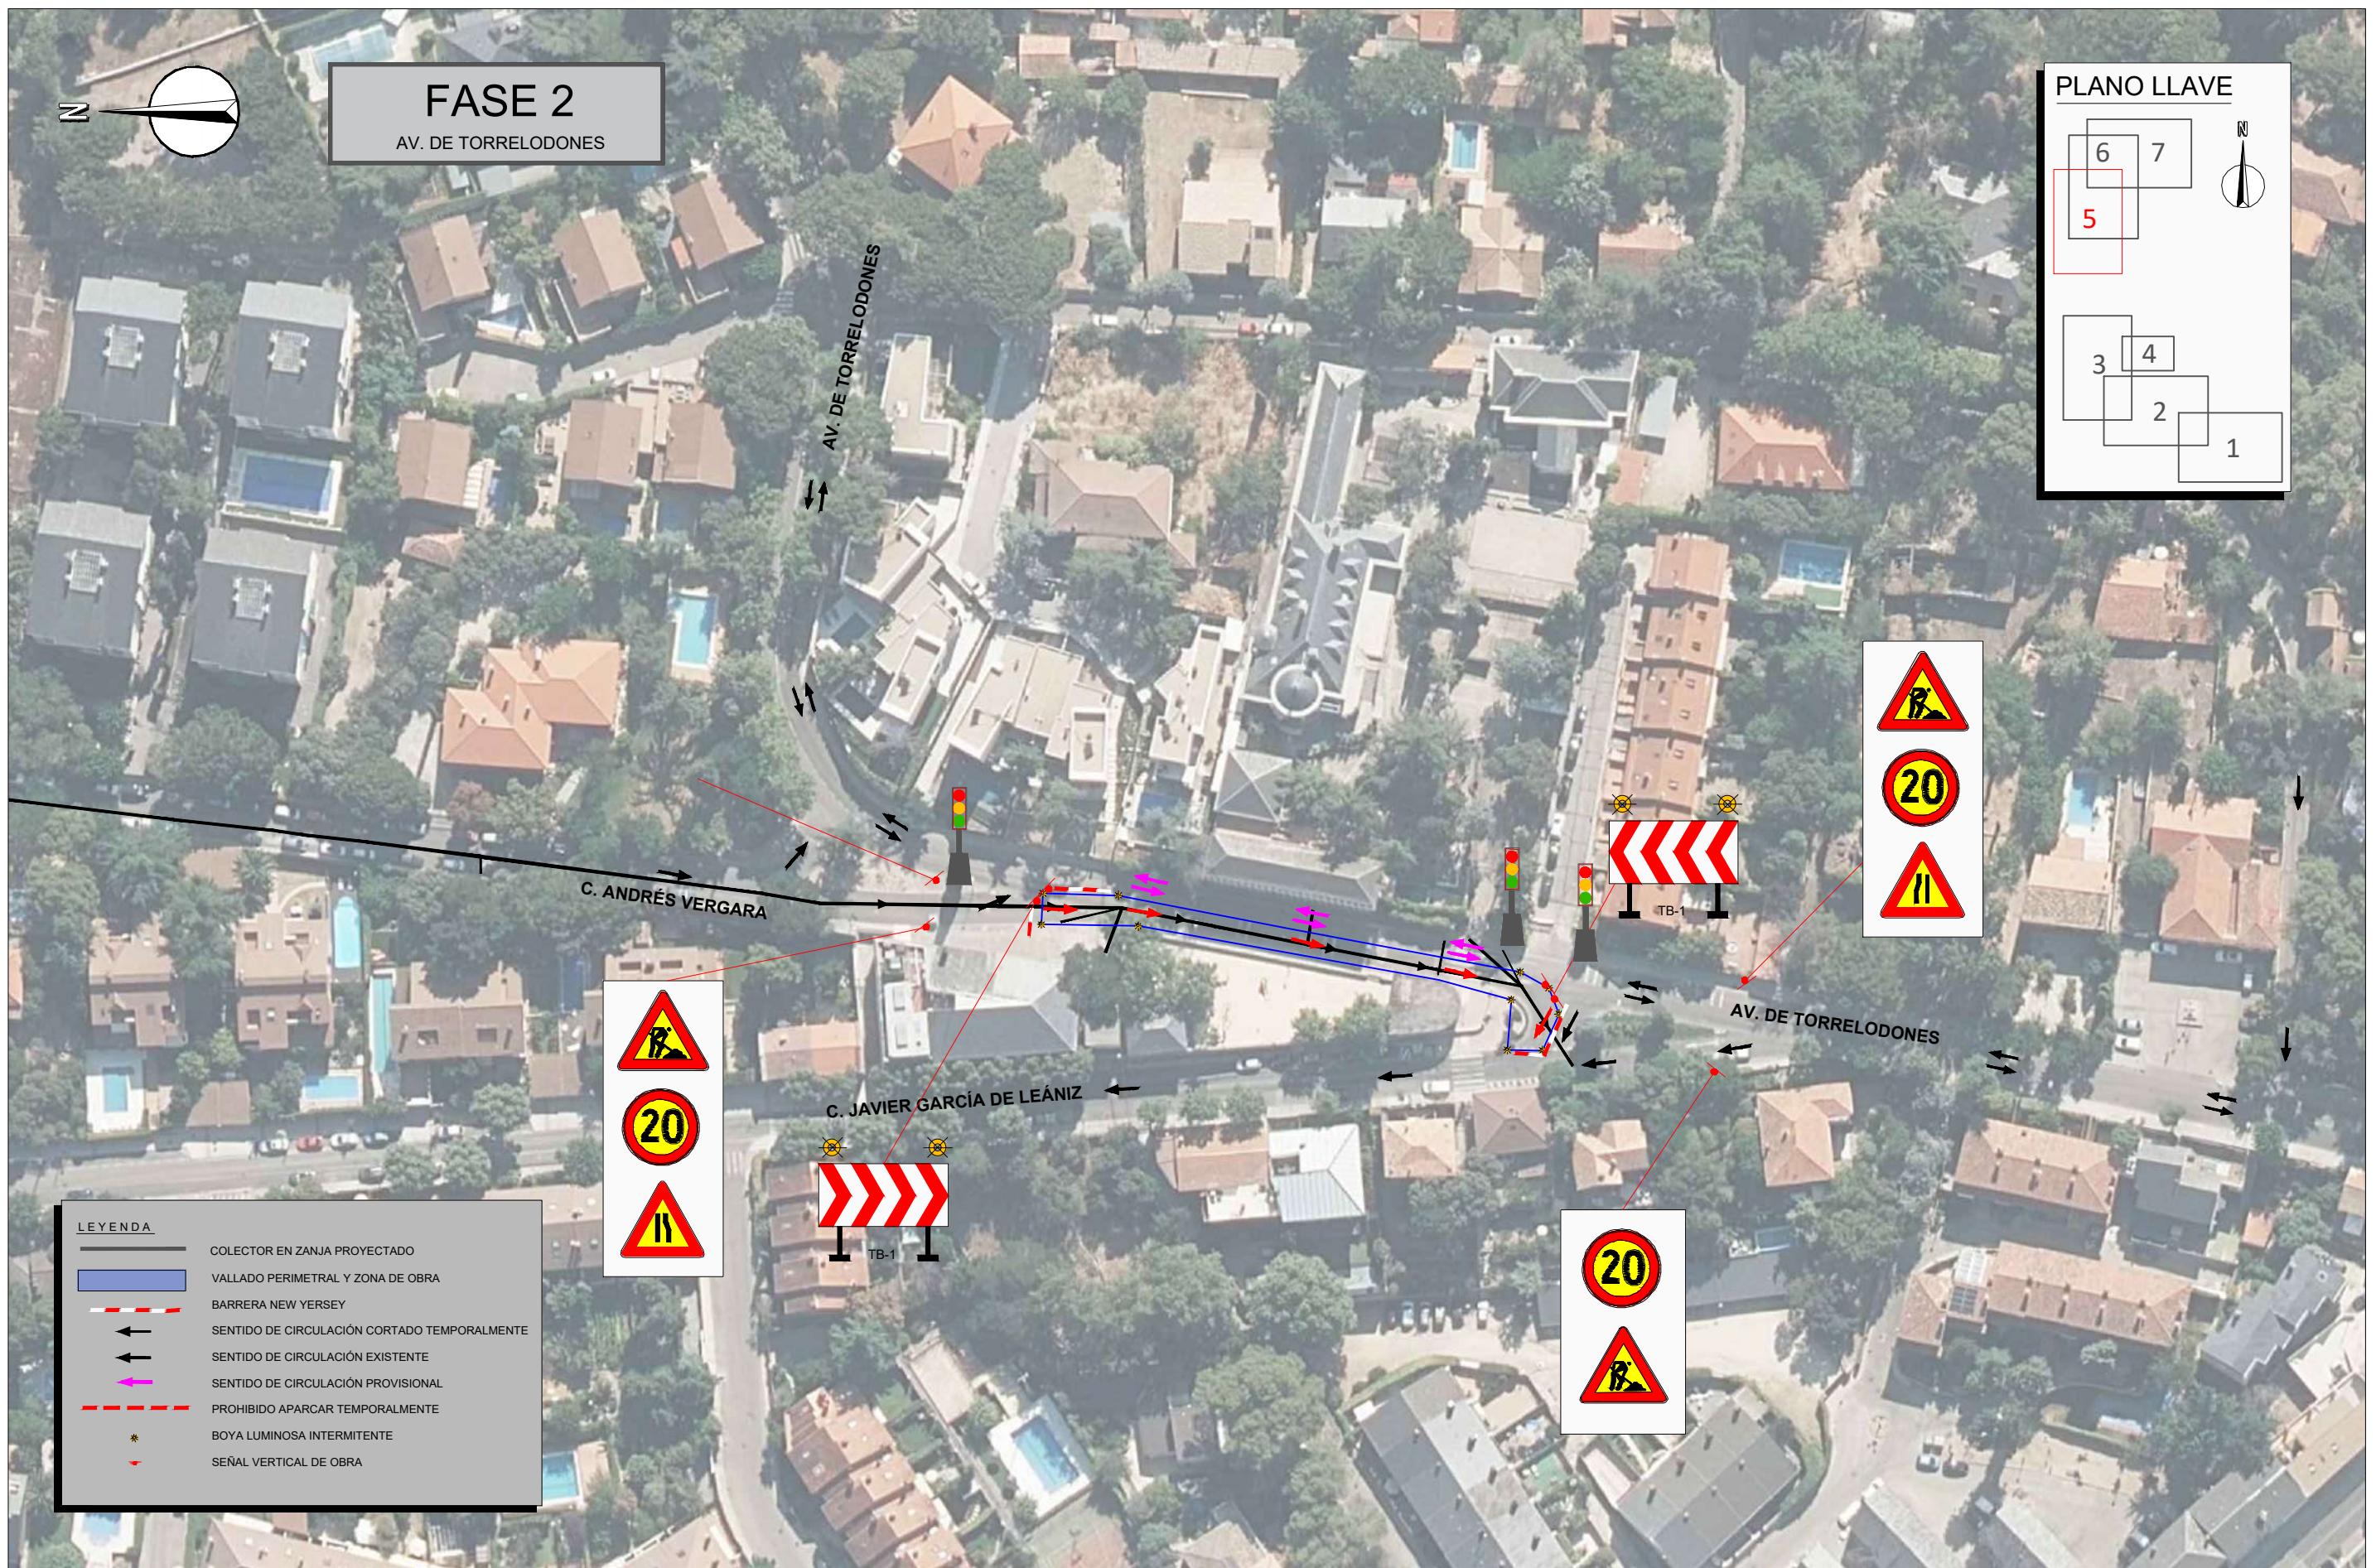


EMPRESA	AUTOR DEL DOCUMENTO DE SEGUIMIENTO DE OBRA:	FECHA:	ESCALA:	TÍTULO DEL DOCUMENTO DE SEGUIMIENTO DE OBRA:	TÍTULO DEL PLANO:	PLANO:
OH LA Progress Enablers	Fdo: ISABEL BENCOMO ROYO	ABRIL 2025	1:1000 Original DIN-A3	D096TRL.7120LT04 RENOVACIÓN DE RED DE SANEAMIENTO EN CALLE VERACRUZ, AVDA. DE TORRELODONES, ANDRÉS VERGARA Y HERRÉN DEL MELONAR, T.M. DE TORRELODONES (MADRID)	SITUACIONES PROVISIONALES DE TRAFICO ALCTRL_P2_02_AVDA. DE TORRELODONES	7.0 HOJA: 6 de 11

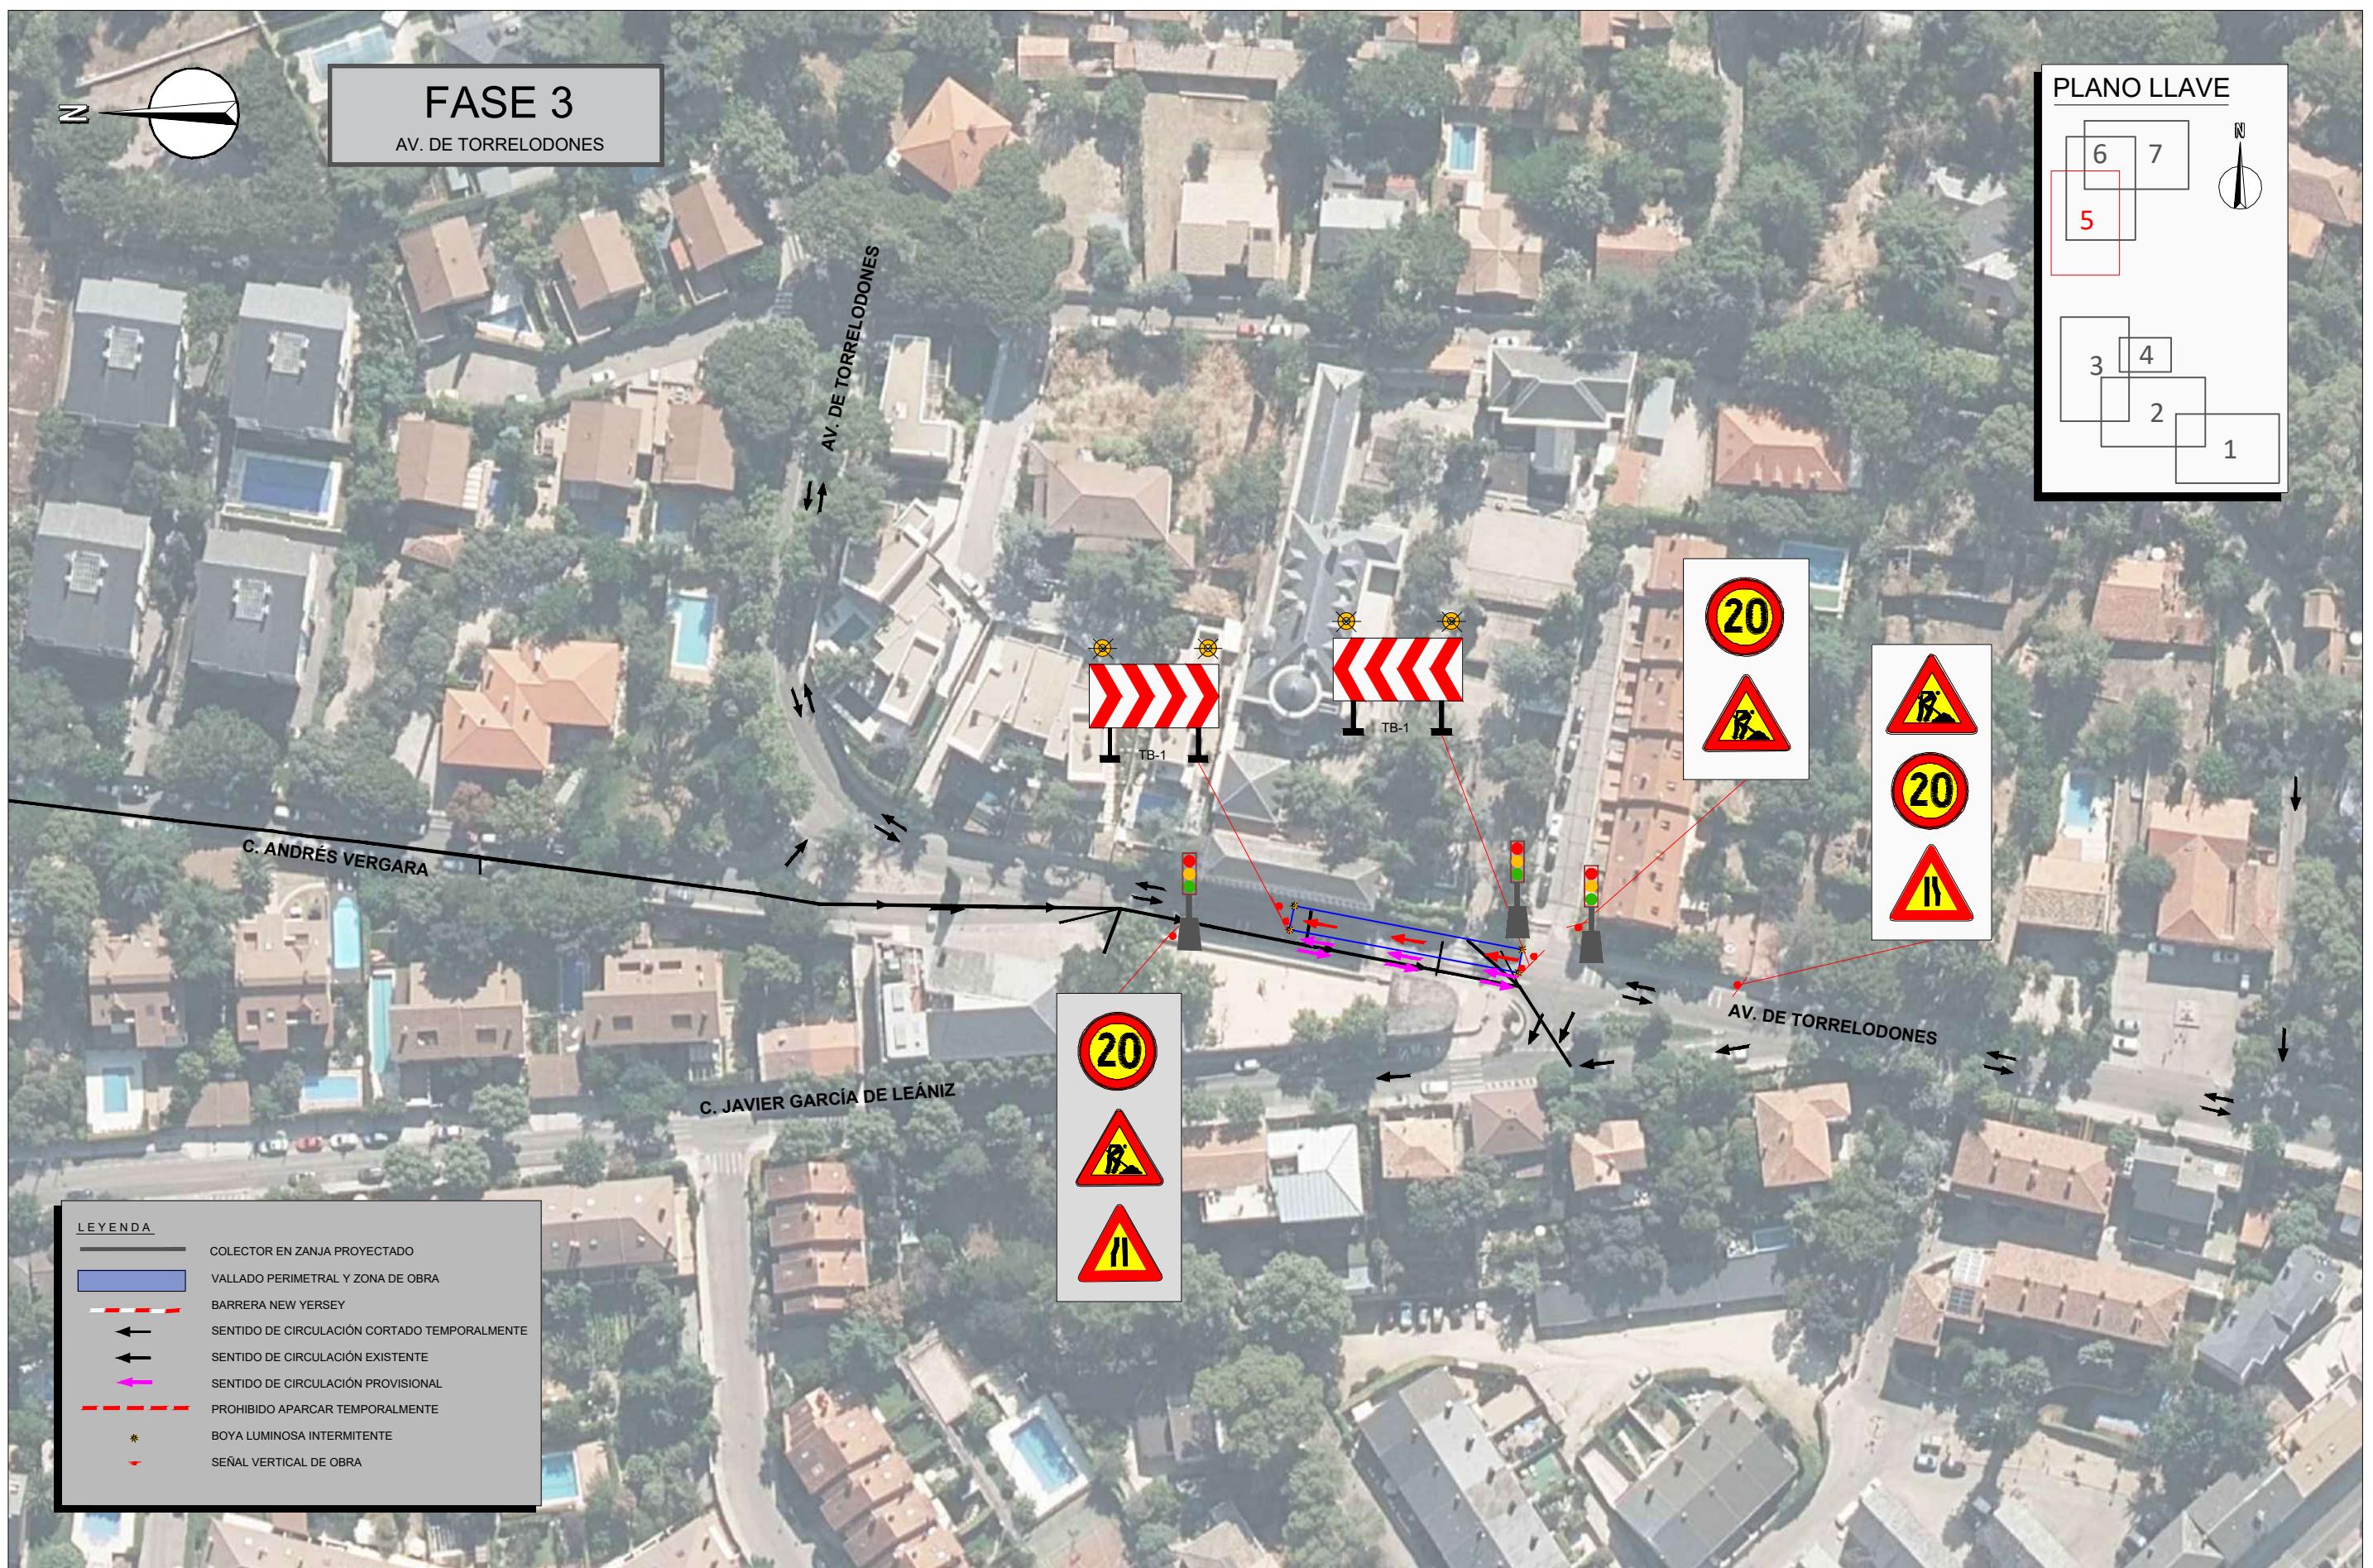

EMPRESA	AUTOR DEL DOCUMENTO DE SEGUIMIENTO DE OBRA:	FECHA:	ESCALA:	TÍTULO DEL DOCUMENTO DE SEGUIMIENTO DE OBRA:	TÍTULO DEL PLANO:	PLANO:
OH LA Progress Enablers	Fdo: ISABEL BENCOMO ROYO	ABRIL 2025	1:1000 Original DIN-A3	D096TRL.7120LT04 RENOVACIÓN DE RED DE SANEAMIENTO EN CALLE VERACRUZ, AVDA. DE TORRELODONES, ANDRÉS VERGARA Y HERRÉN DEL MELONAR, T.M. DE TORRELODONES (MADRID)	SITUACIONES PROVISIONALES DE TRAFICO ALCTRL_P2_02_AVDA. DE TORRELODONES	7.0 HOJA: 07 de 11

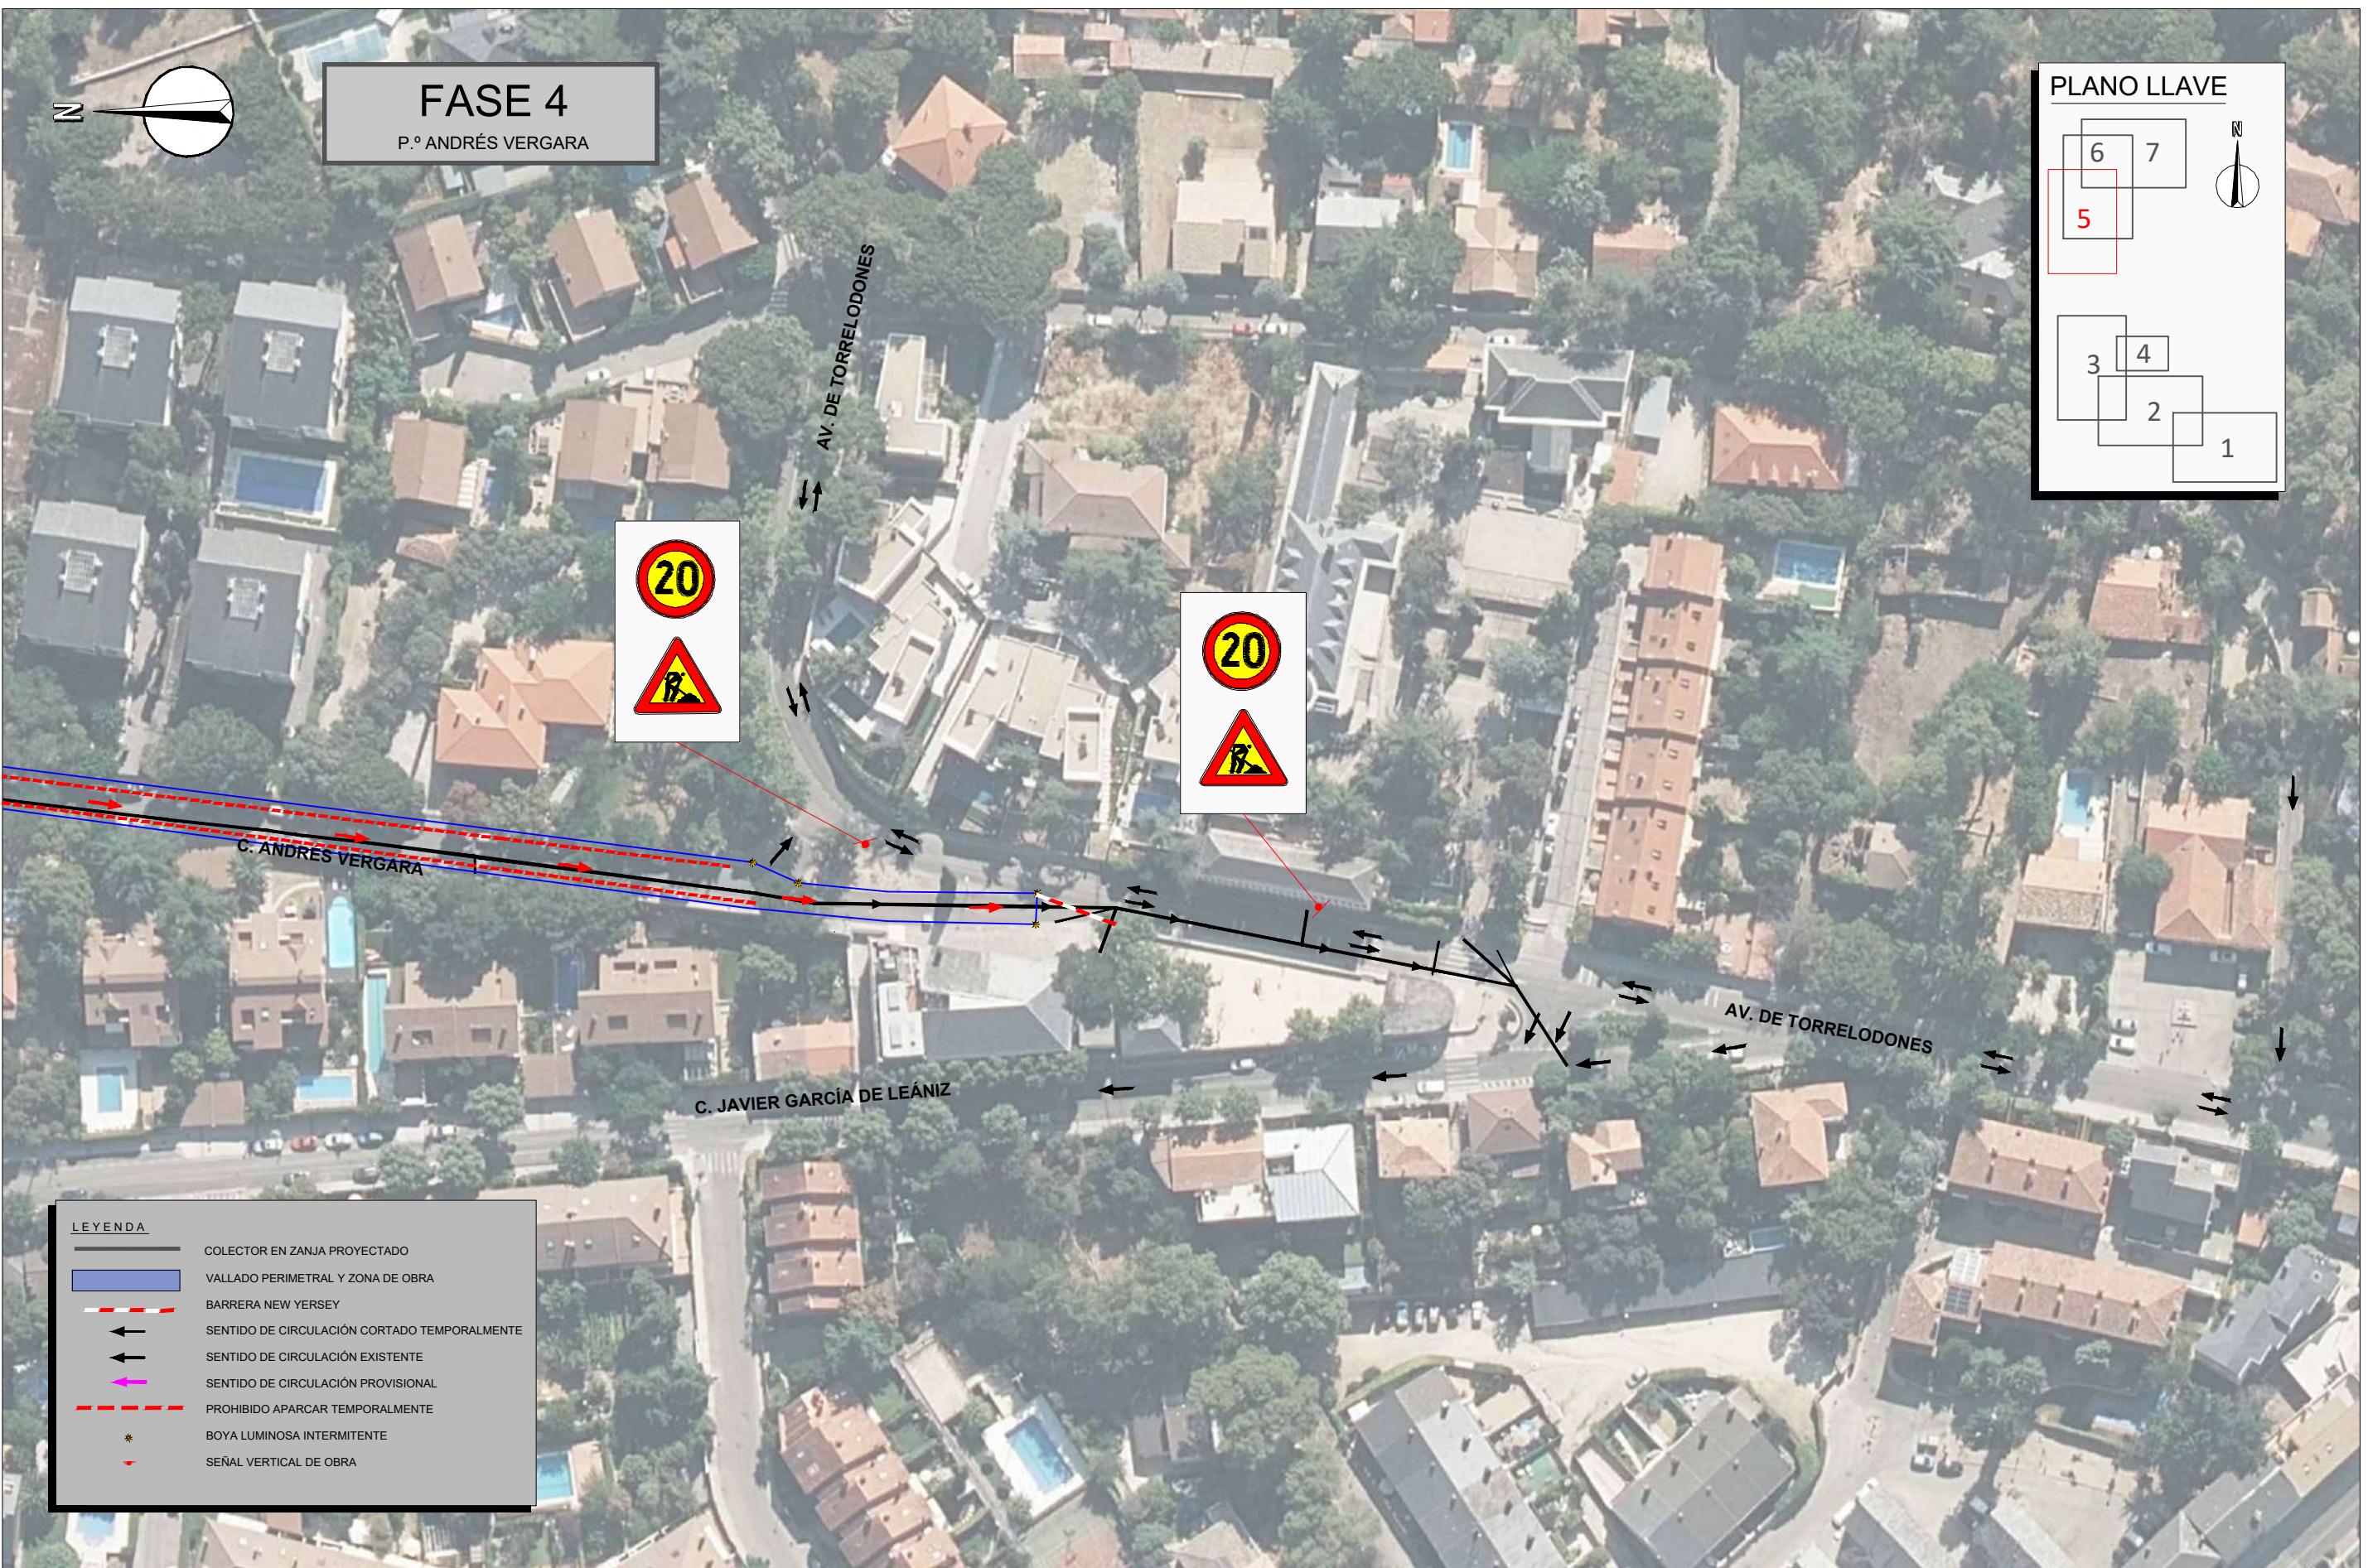

EMPRESA	AUTOR DEL DOCUMENTO DE SEGUIMIENTO DE OBRA:	FECHA:	ESCALA:	TÍTULO DEL DOCUMENTO DE SEGUIMIENTO DE OBRA:	TÍTULO DEL PLANO:	PLANO:
OH LA Progress Enablers	Fdo: ISABEL BENCOMO ROYO	ABRIL 2025	1:1000 Original DIN-A3	D096TRL.7120LT04 RENOVACIÓN DE RED DE SANEAMIENTO EN CALLE VERACRUZ, AVDA. DE TORRELODONES, ANDRÉS VERGARA Y HERRÉN DEL MELONAR, T.M. DE TORRELODONES (MADRID)	SITUACIONES PROVISIONALES DE TRAFICO ALC_TRL_P2.50.01_ANDRÉS VERGARA	7.0 HOJA: 8 de 11

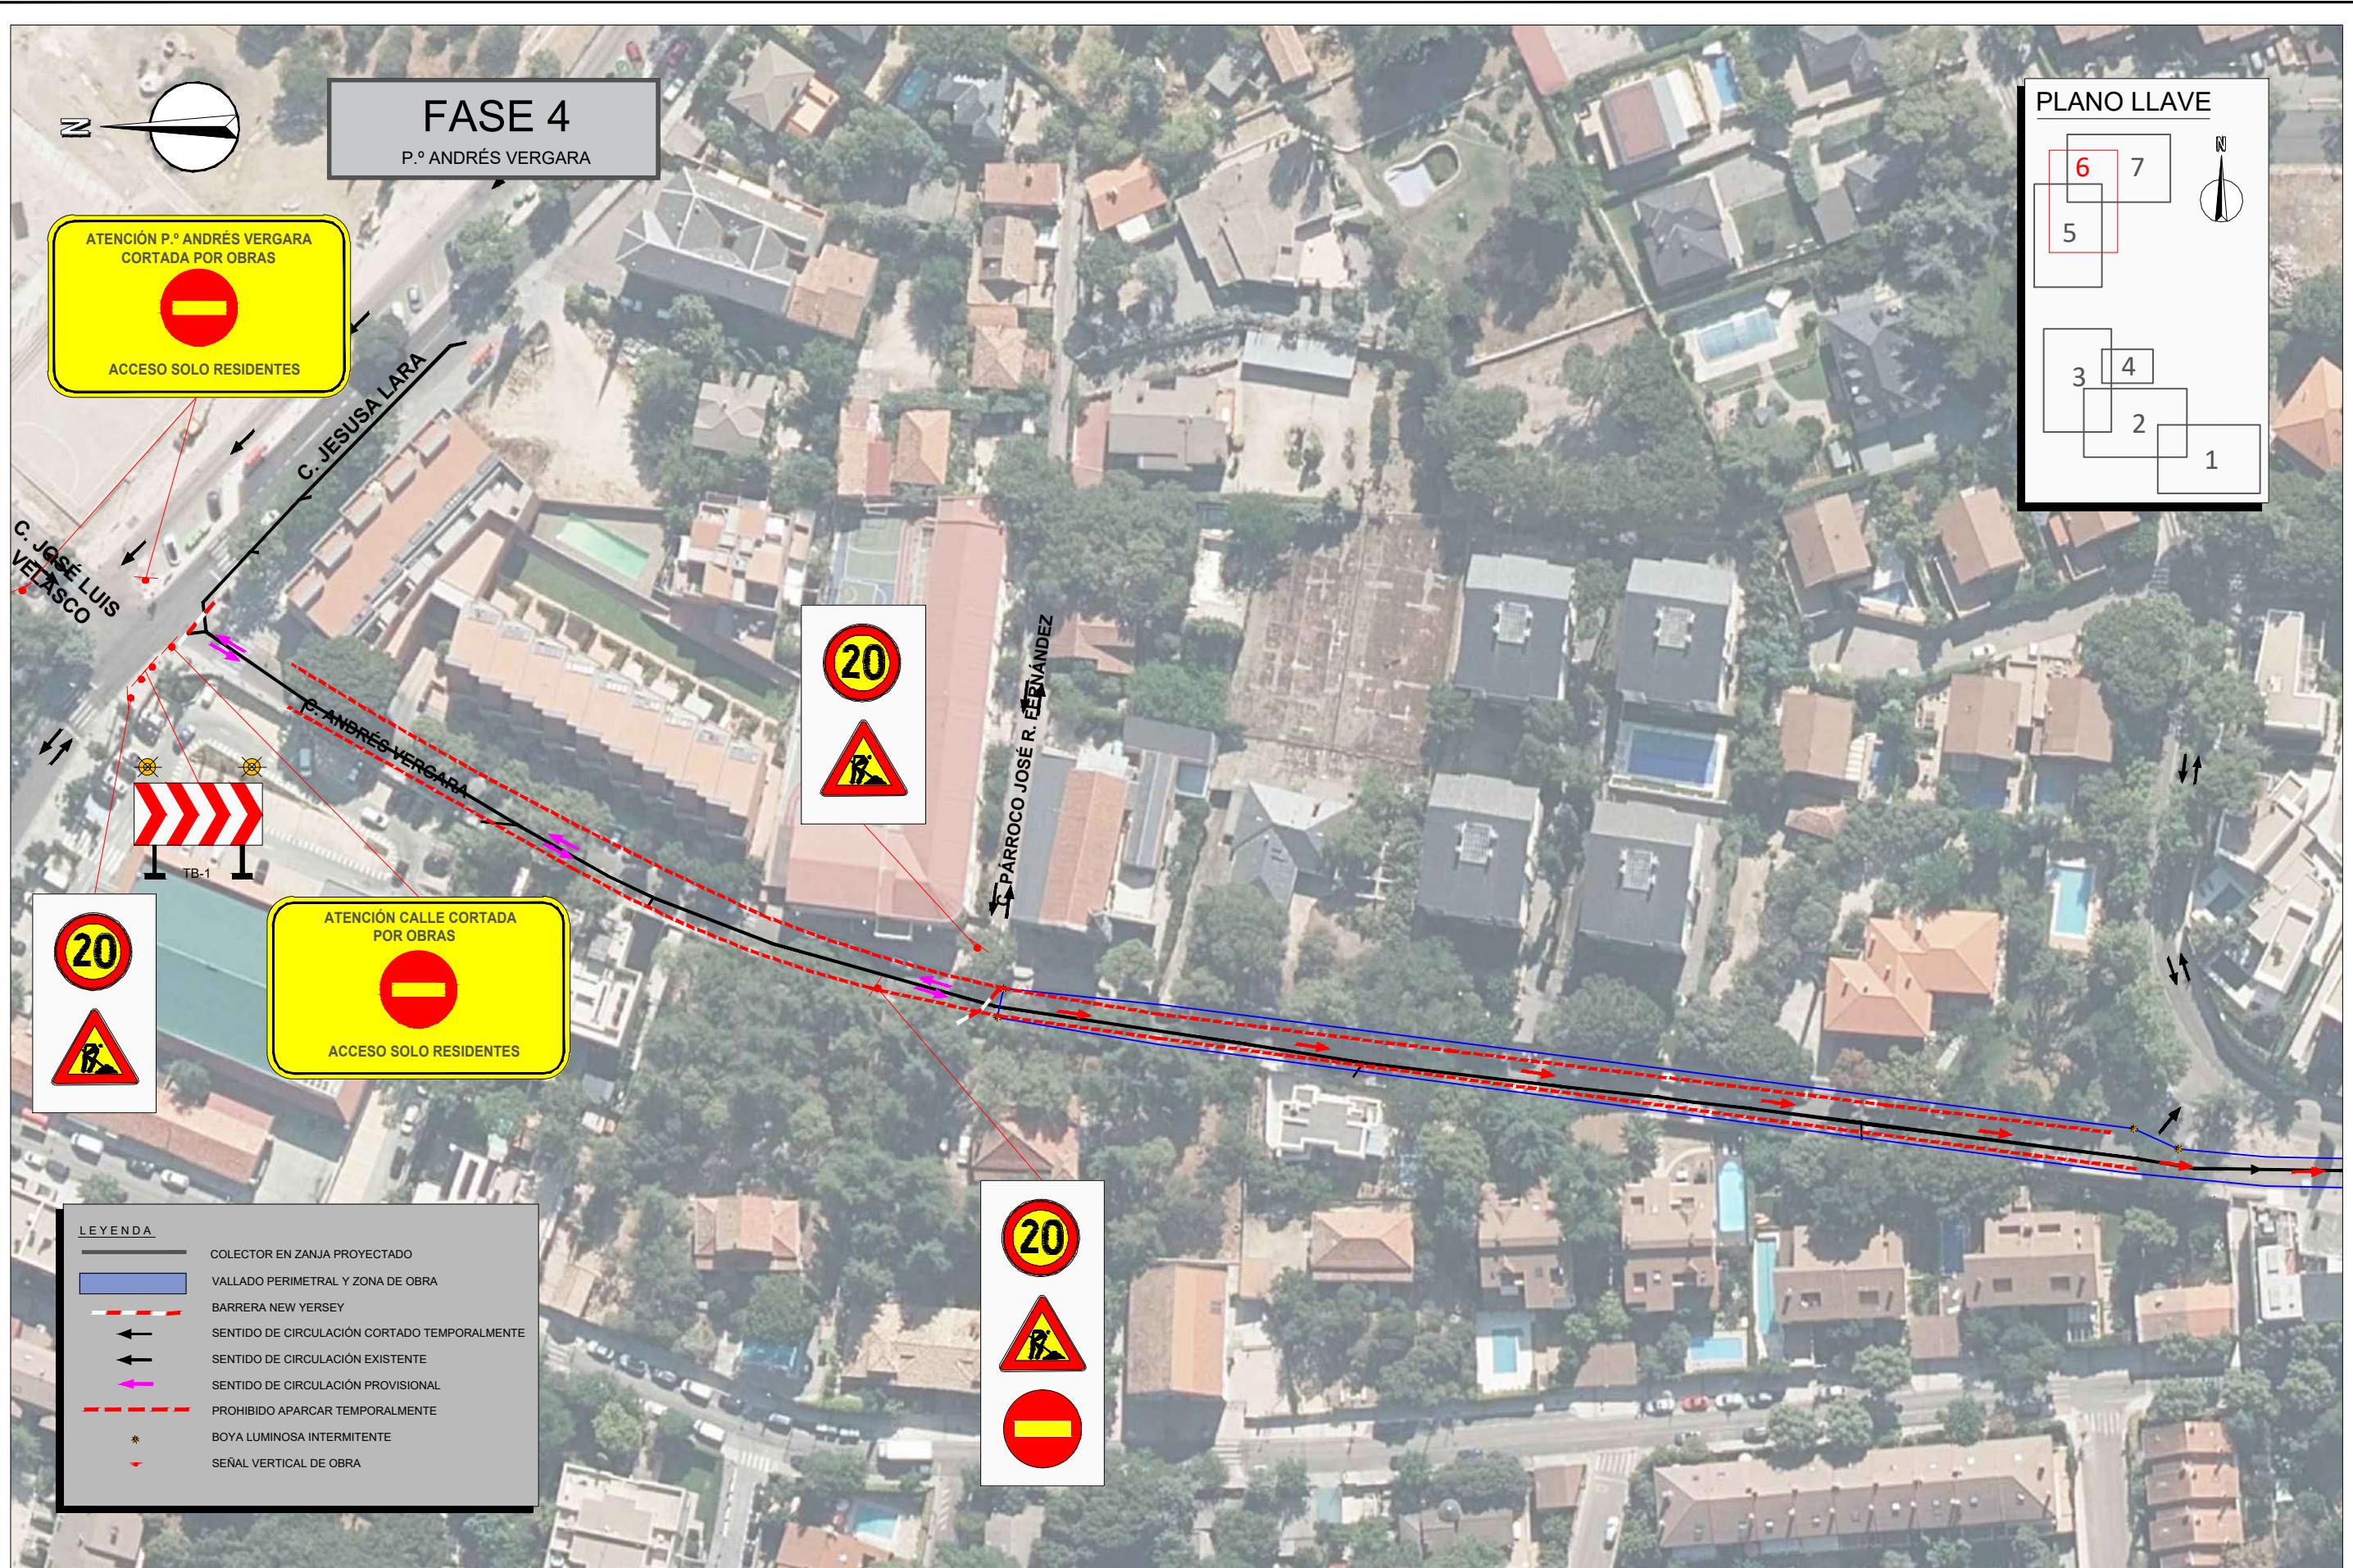

EMPRESA



AUTOR DEL DOCUMENTO DE SEGUIMIENTO DE OBRA:

Fdo: ISABEL BENCOMO ROY

FECHA:

ES

CALA:

TÍTULO DEL DOCUMENTO DE SEGUIMIENTO DE OBRA: PROYECTO FASOLE

TO DE SEGUIMIENTO DE OBRA:
D096TRI 7120LT04

RENOVACIÓN DE RED DE SANEAMIENTO EN CALLE
VERACRUZ, AVDA. DE TORRELODONES, ANDRÉS VERCARA Y
HERRÉN DEL MELONAR, T.M. DE TORRELODONES (MADRID)


TÍTULO DEL PLANO:

SITUACIONES PROVISIONALES DE TRAFICO
Y ALCTRL_P2.50.01_ANDRÉS VERGARA


PLANO:

7.0

HOJA:

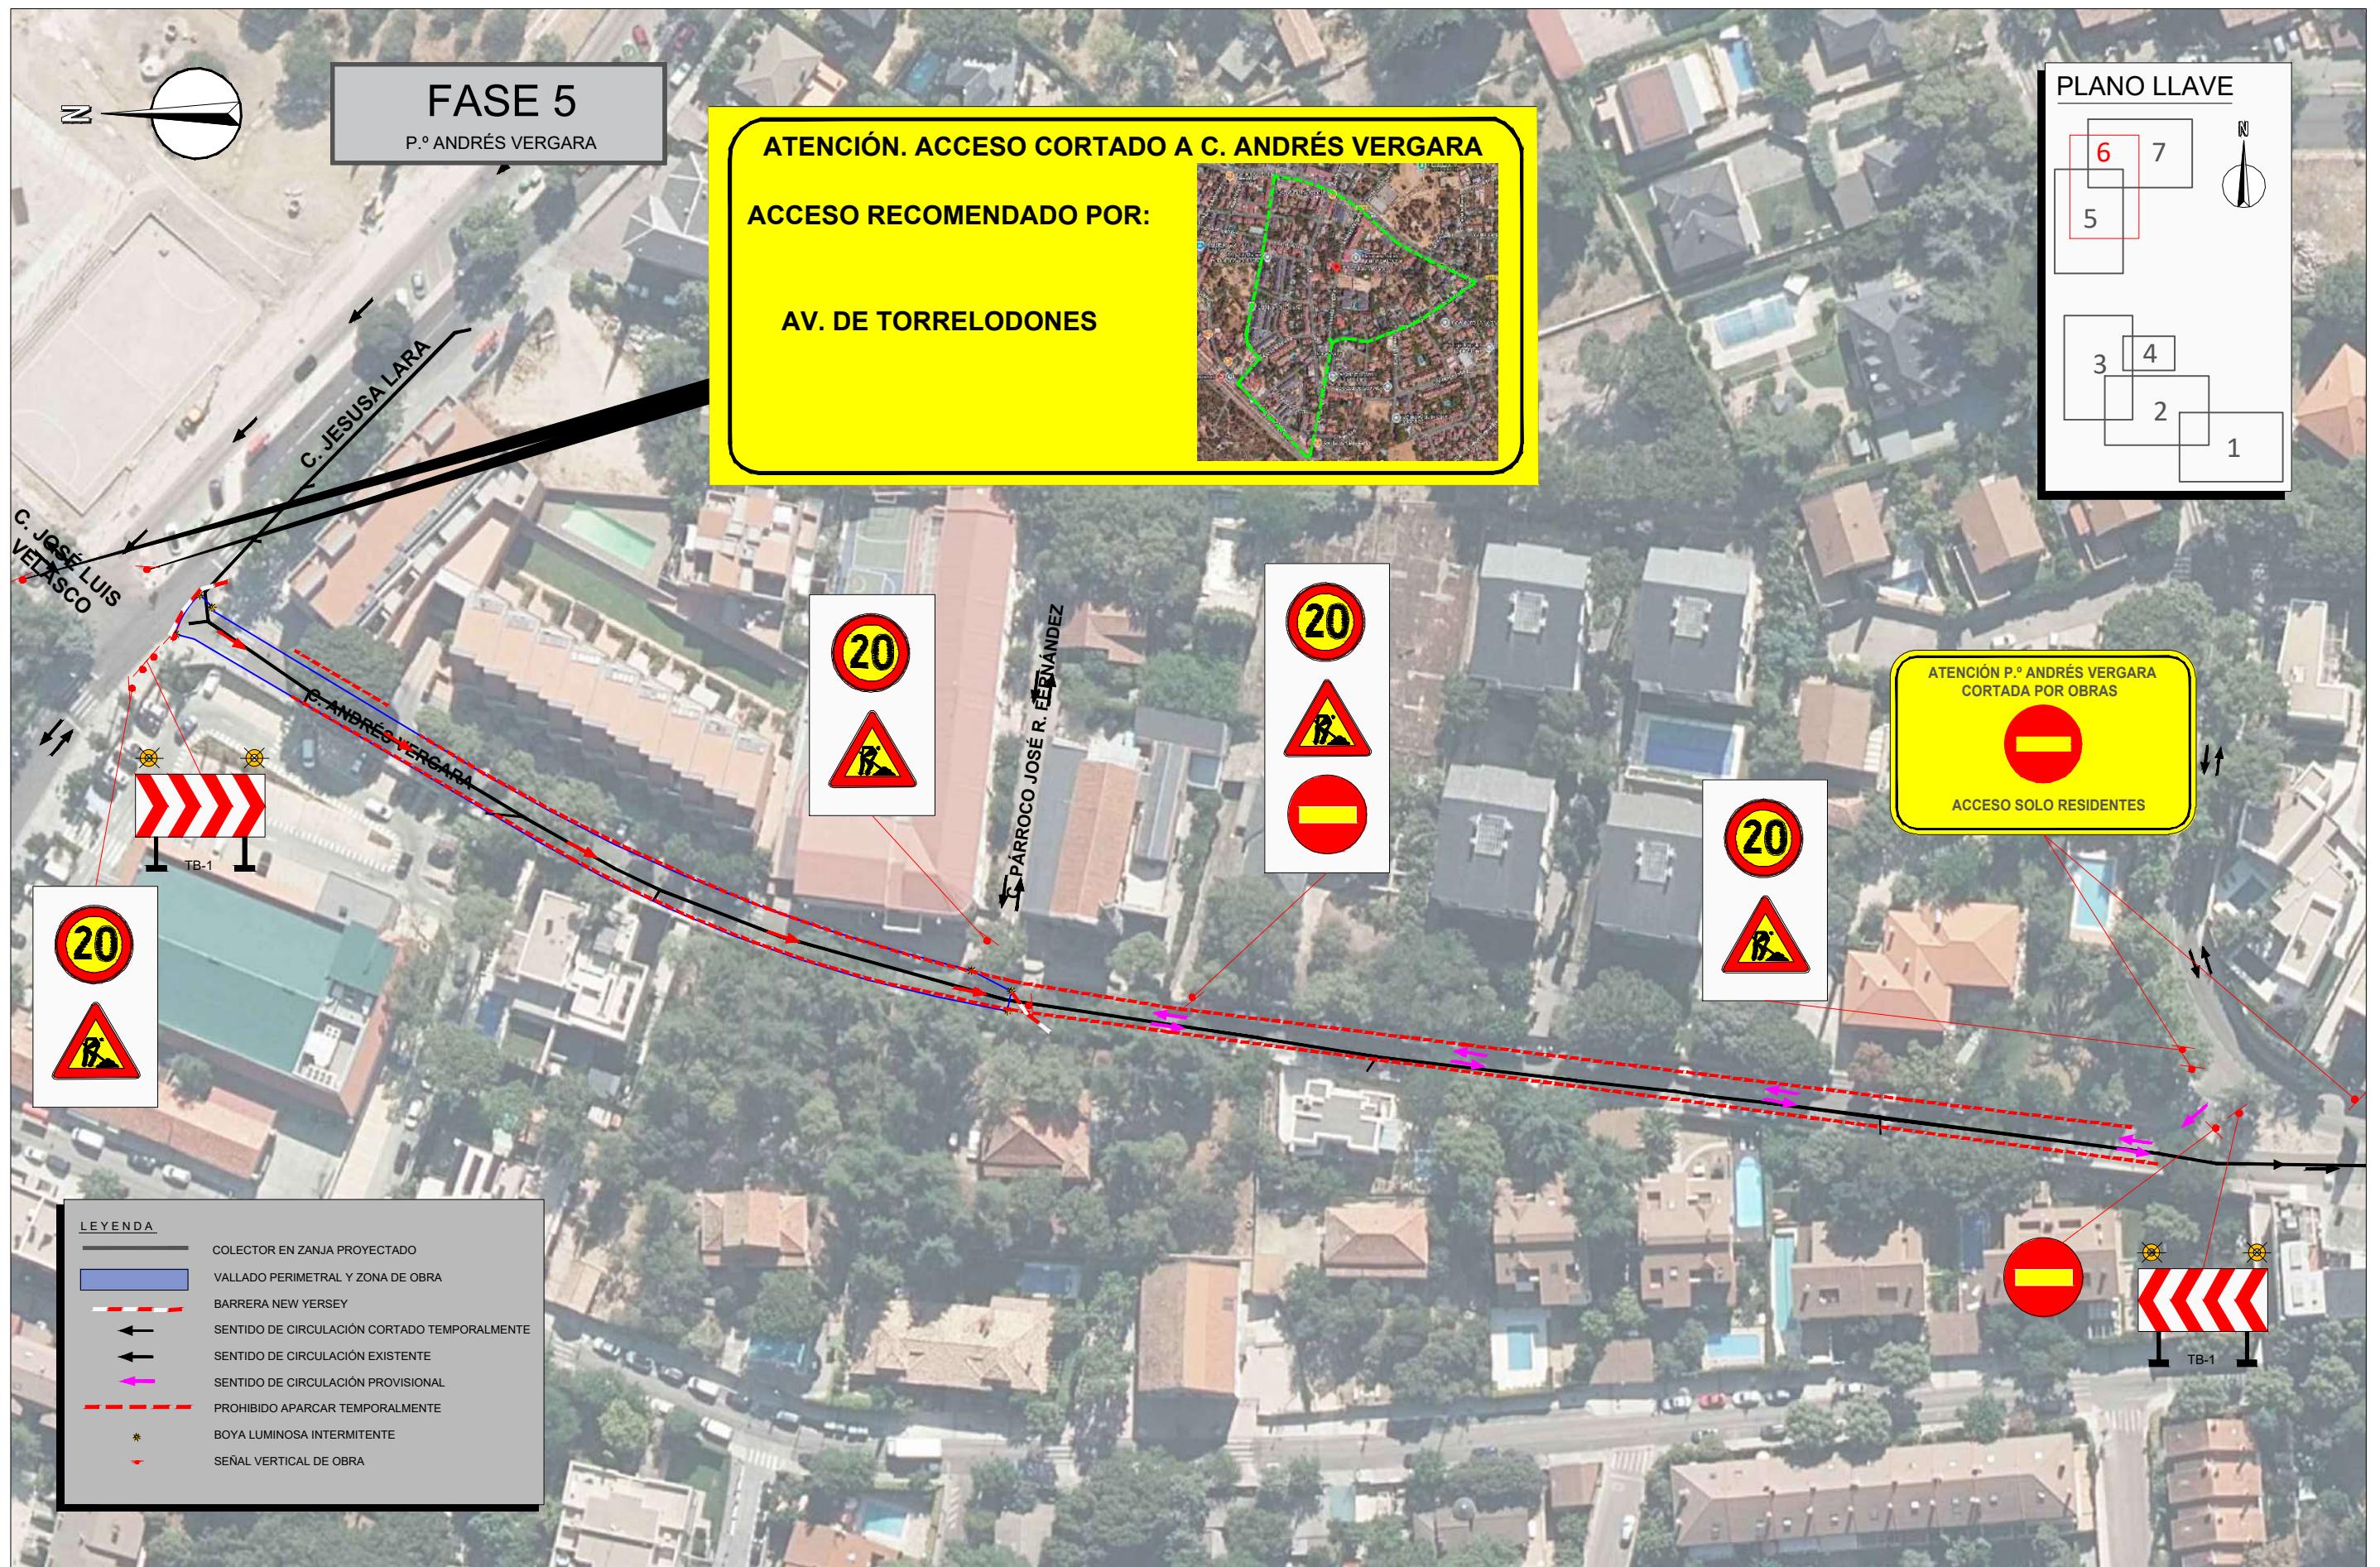

EMPRESA	AUTOR DEL DOCUMENTO DE SEGUIMIENTO DE OBRA:	FECHA:	ESCALA:	TÍTULO DEL DOCUMENTO DE SEGUIMIENTO DE OBRA:	TÍTULO DEL PLANO:	PLANO:
OHLA Progress Enablers	Fdo: ISABEL BENCOMO ROYO	ABRIL 2025	1:1000 Original DIN-A3	D096TRL.7120LT04 RENOVACIÓN DE RED DE SANEAMIENTO EN CALLE VERACRUZ, AVDA. DE TORRELODONES, ANDRÉS VERGARA Y HERRÉN DEL MELONAR, T.M. DE TORRELODONES (MADRID)	SITUACIONES PROVISIONALES DE TRAFICO ALC_TRL_P2.50.01_ANDRÉS VERGARA	7.0 HOJA: 10 de 11

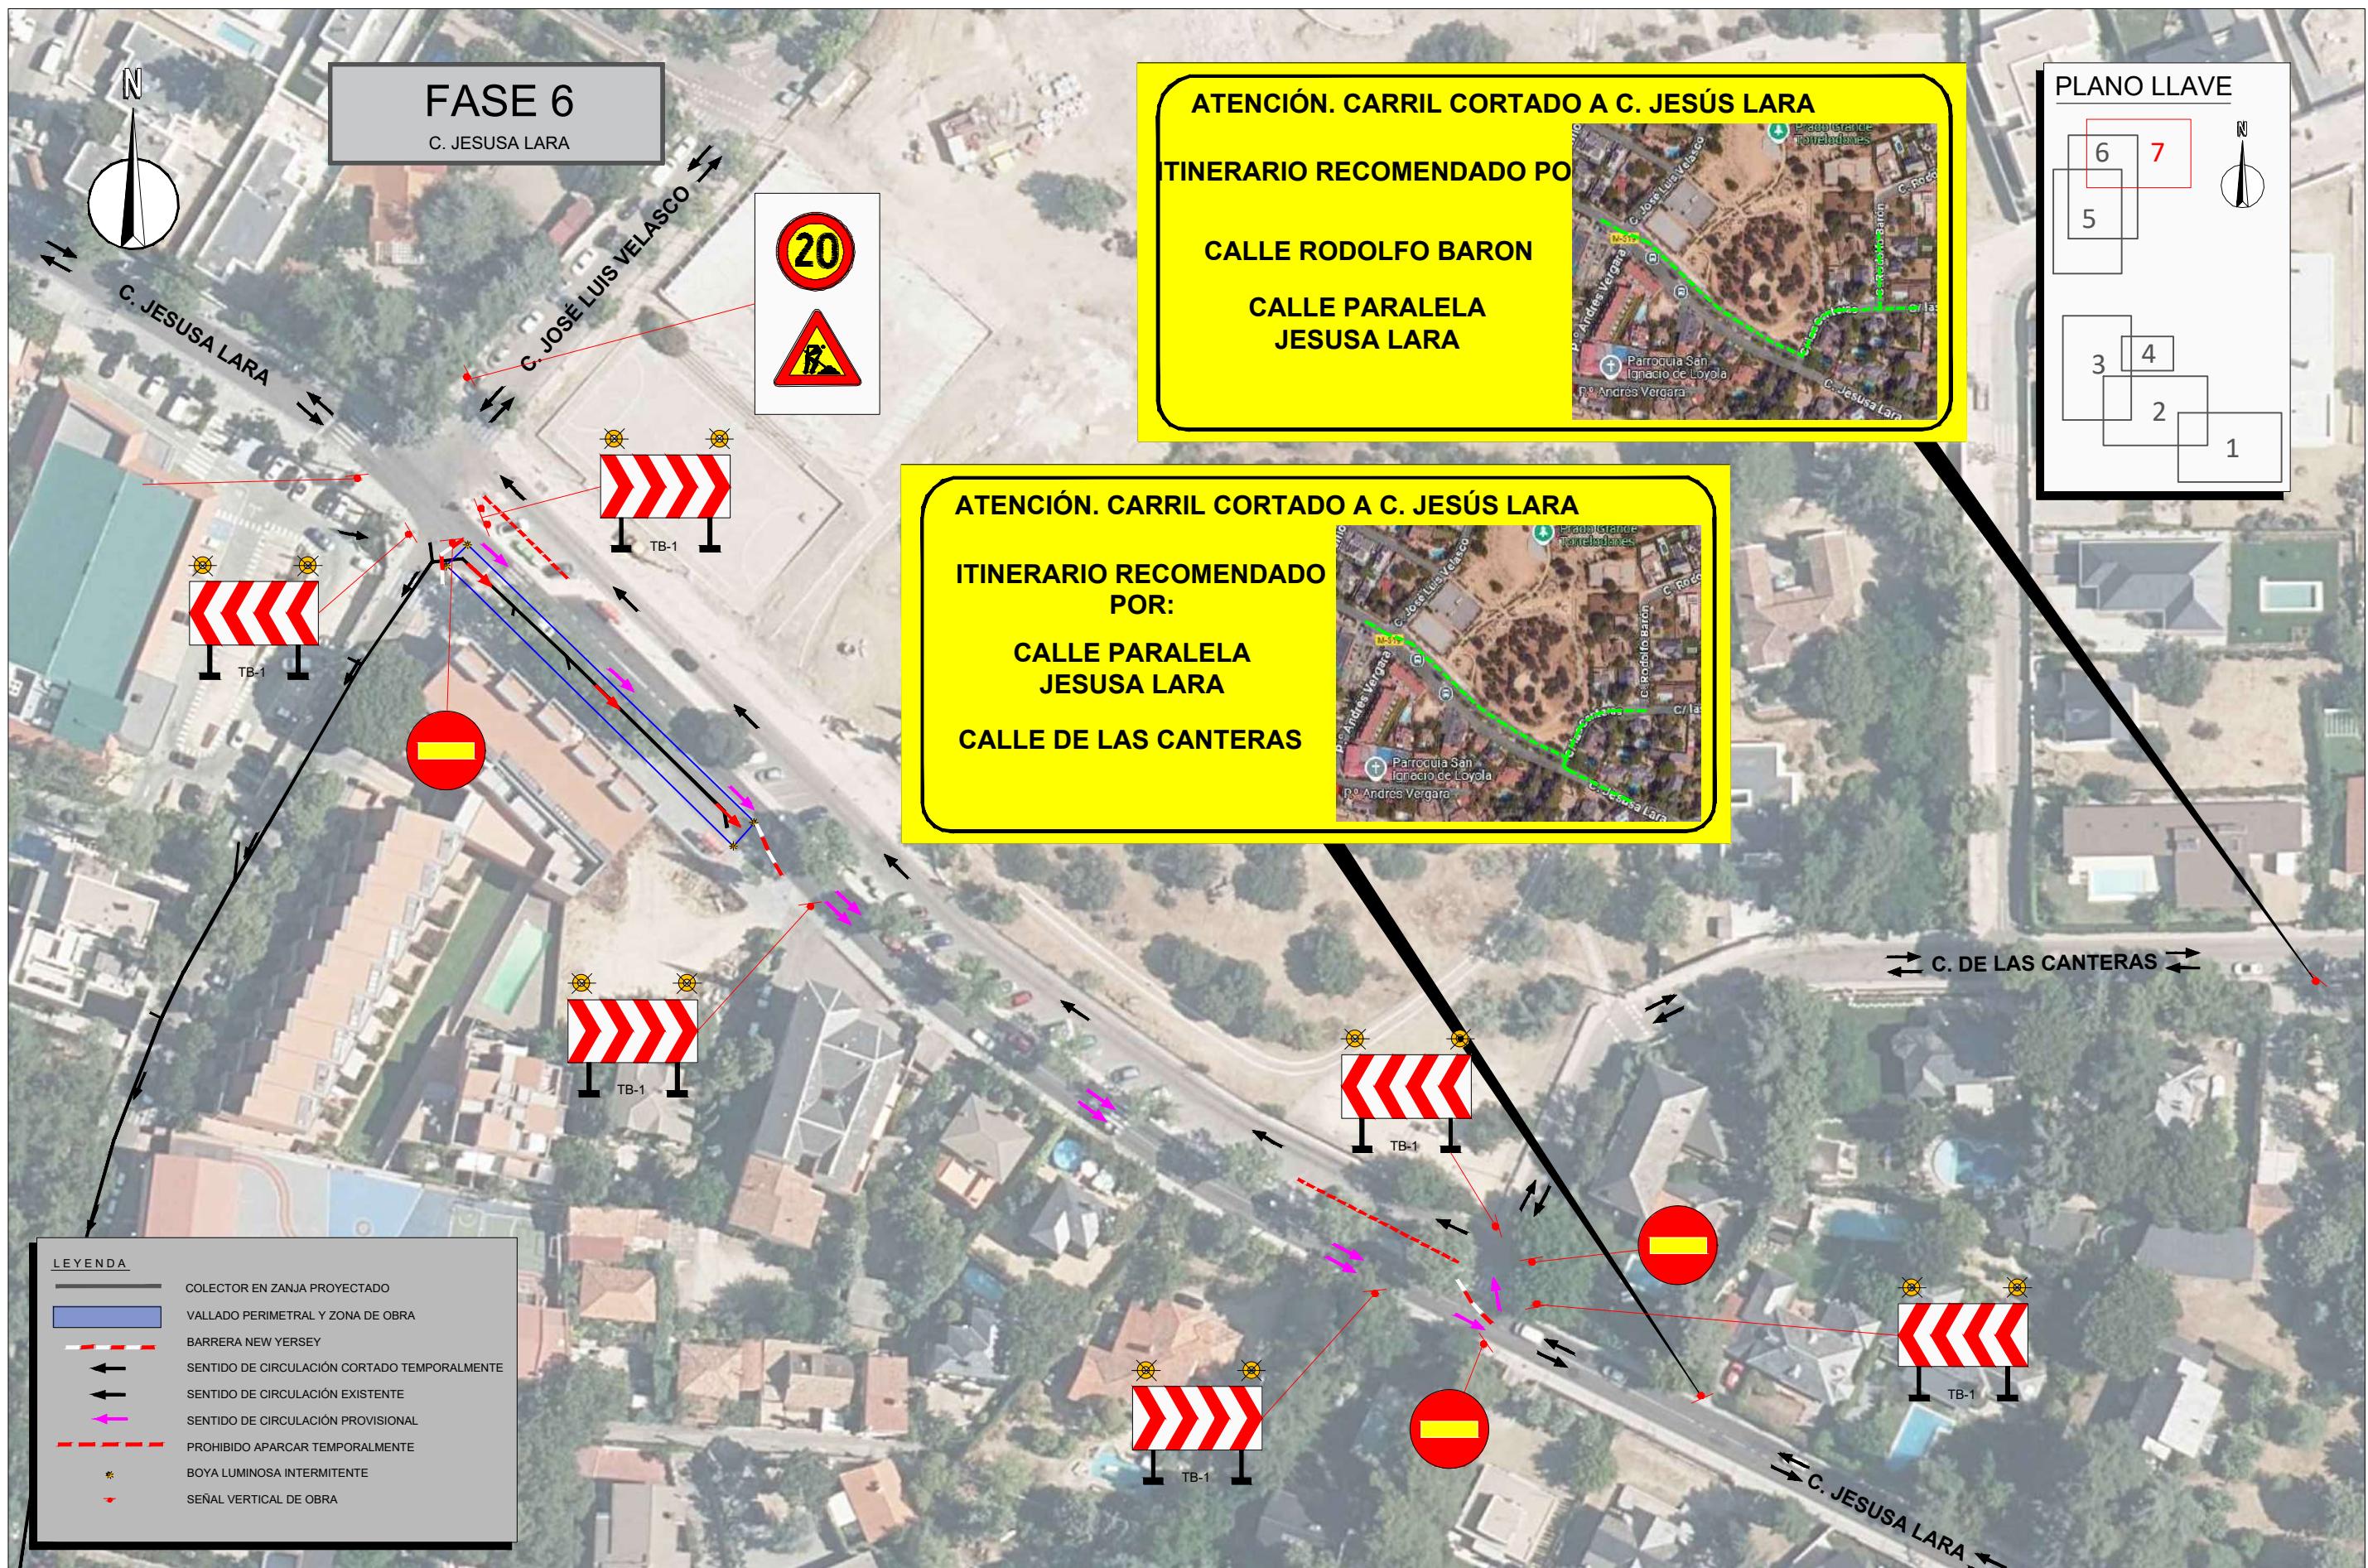

EMPRESA	AUTOR DEL DOCUMENTO DE SEGUIMIENTO DE OBRA:	FECHA:	ESCALA:	TÍTULO DEL DOCUMENTO DE SEGUIMIENTO DE OBRA:	TÍTULO DEL PLANO:	PLANO:
 OHLA Progress Enablers	Fdo: ISABEL BENCOMO ROYO	ABRIL 2025	1:1000 Original DIN-A3	D09GTRL.7120LT04 RENOVACIÓN DE RED DE SANEAMIENTO EN CALLE VERACRUZ, AVDA. DE TORRELODONES, ANDRÉS VERGARA Y HERRÉN DEL MELONAR, T.M. DE TORRELODONES (MADRID)	SITUACIONES PROVISIONALES DE TRAFICO ALC_TRL_P2.50.01_ANDRÉS VERGARA	7.0 HOJA: 11 de 11